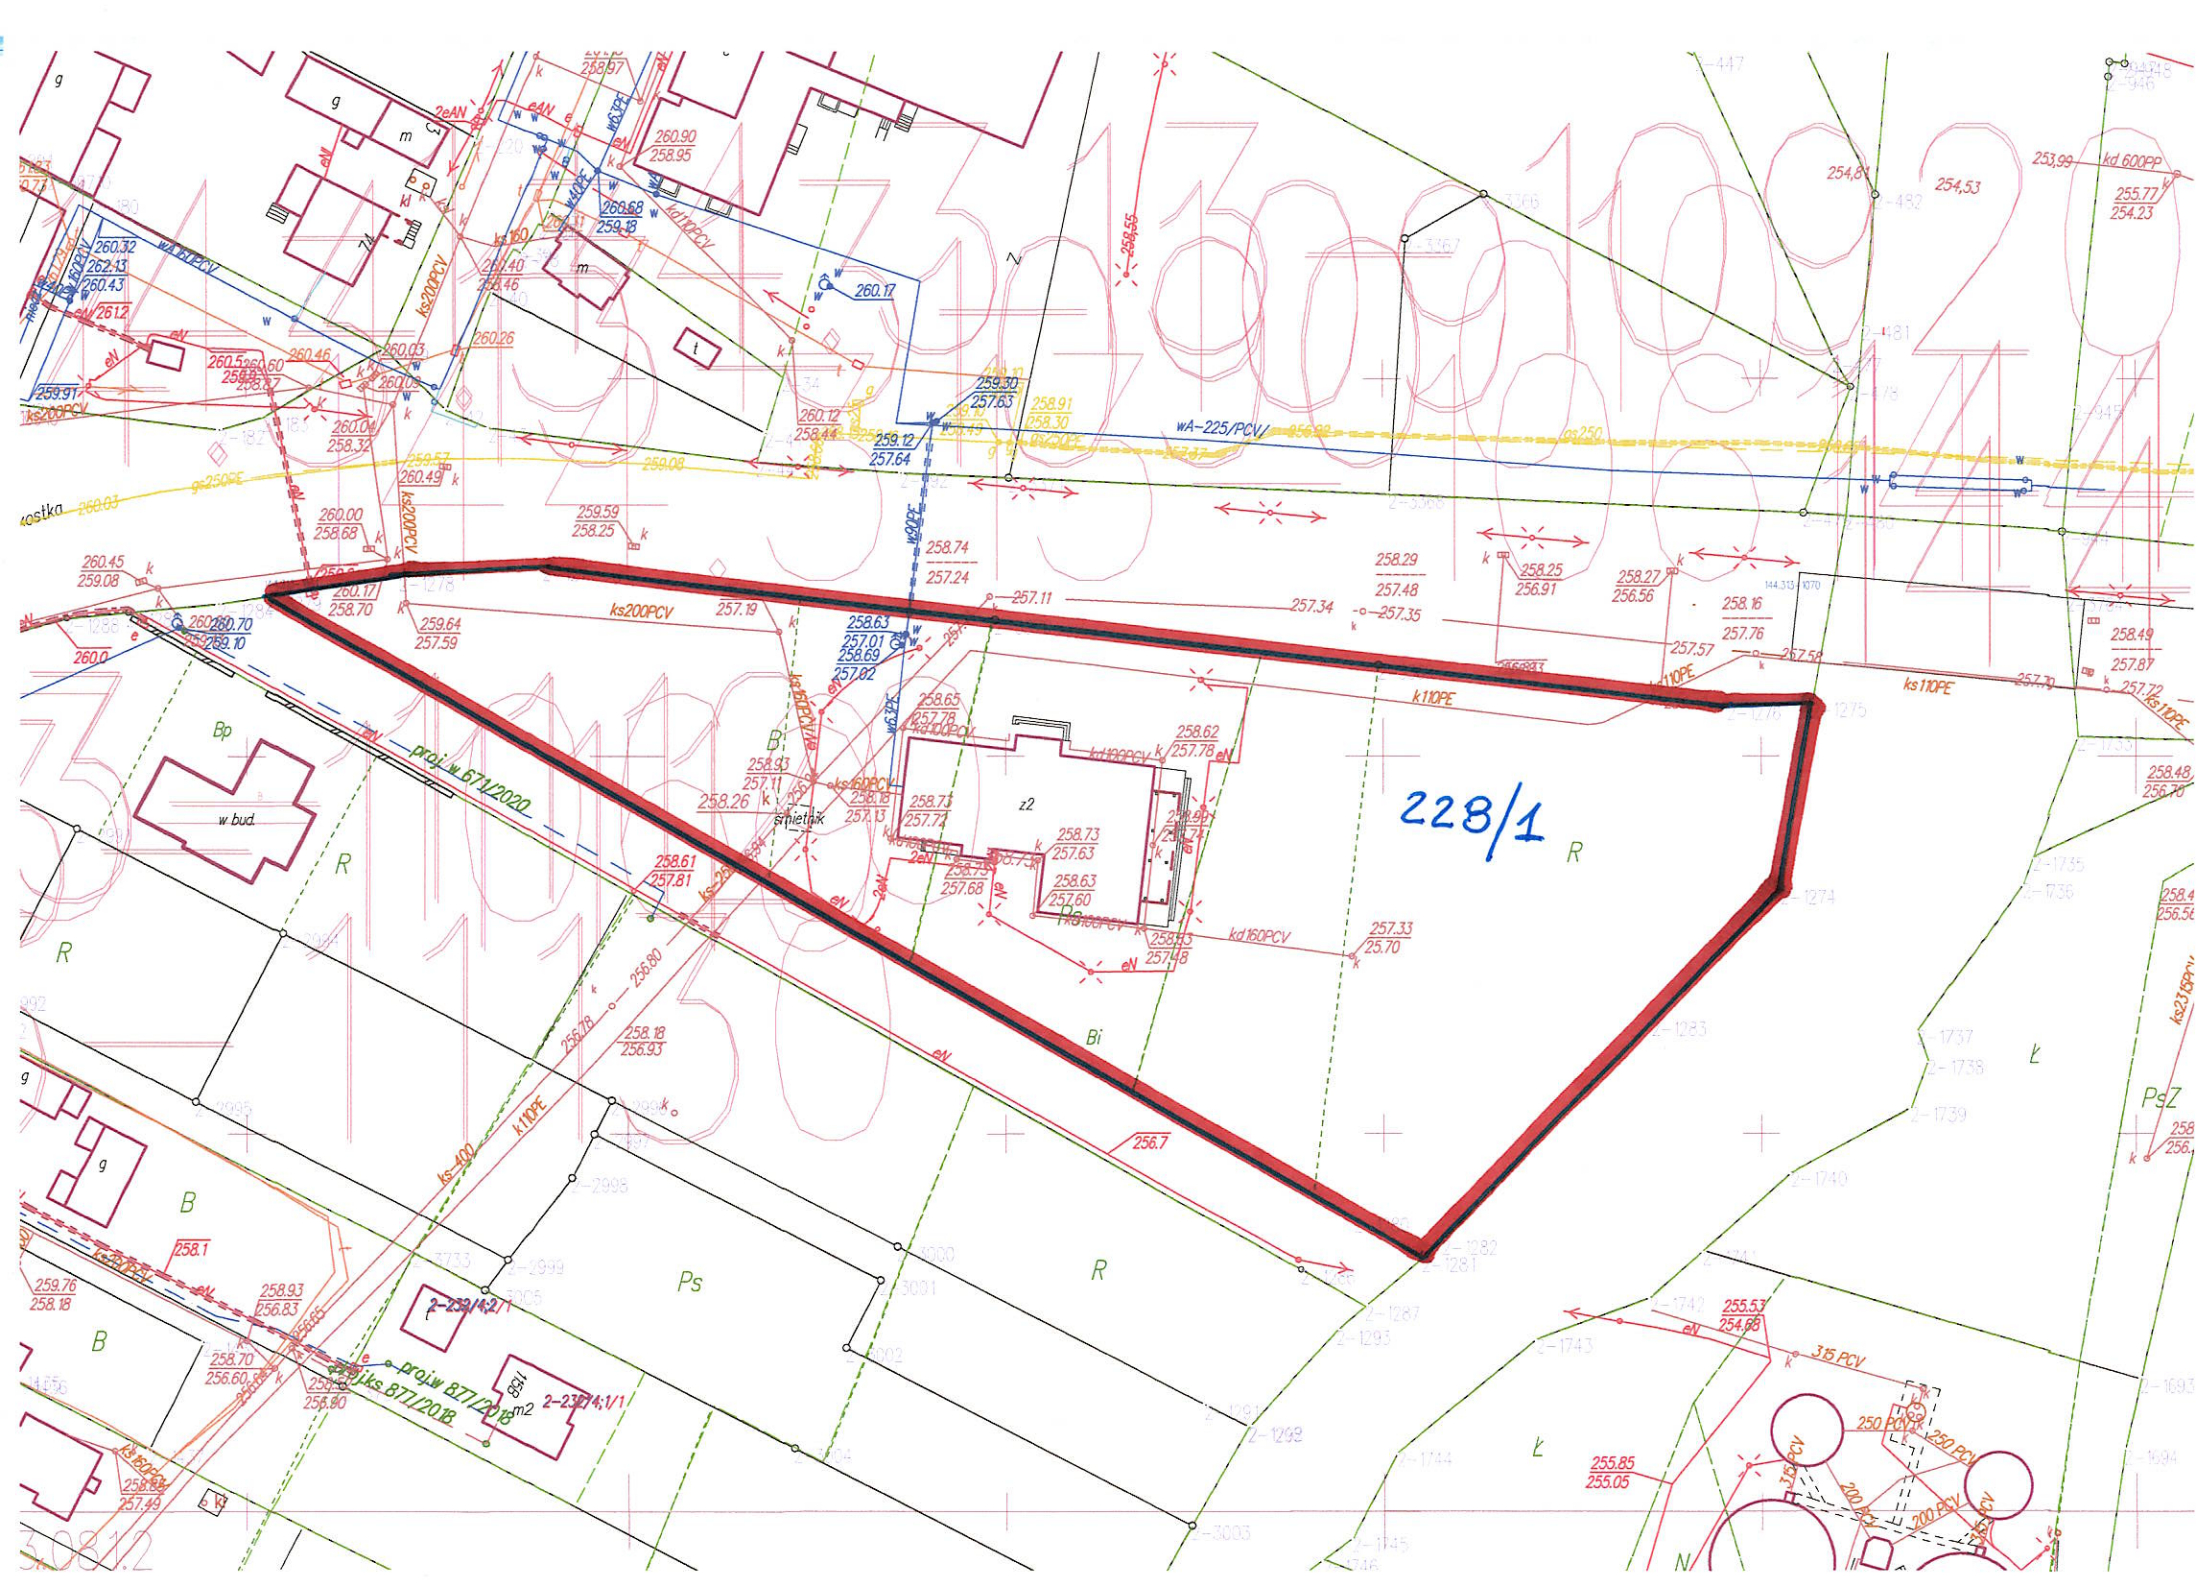
228/1
R
Bi
Bp
B
Ps
PsZ
Ł
w bud.
śmietnik
z2
proj.w 671/2020
proj.ks 671/2018
wA-225/PCV/
ks200PCV
k110PE
kd160PCV
ks-400
ks150PCV
ks315PCV
kd600PP
315 PCV
250 PCV
200 PCV
2-2374/2/1
2-2374/1/1
2-2374/4/1
2-2374/3/1